



ΕΦΗΜΕΡΙΣ ΤΗΣ ΚΥΒΕΡΝΗΣΕΩΣ
ΤΗΣ ΕΛΛΗΝΙΚΗΣ ΔΗΜΟΚΡΑΤΙΑΣ

ΤΕΥΧΟΣ ΤΕΤΑΡΤΟ | Αρ. Φύλλου 85

18 Φεβρουαρίου 1998

ΠΕΡΙΕΧΟΜΕΝΑ

ΑΠΑΛΛΟΤΡΙΩΣΕΙΣ

ΑΠΟΦΑΣΕΙΣ

Αναγκαστική απαλλοτρίωση έκτασης για την ανέγερση διδακτήριου του 11ου Δημοτικού και 9ου Νηπιαγωγείου Αγ. Αναργύρων 1

ΠΟΛΕΟΔΟΜΙΑ

ΑΠΟΦΑΣΕΙΣ

Έγκριση ρυμοτομικού σχεδίου στον οικισμό Κρέντη Κερασοχωρίου Νομού Ευρυτανίας 2

Τροποποίηση εγκεκριμένου σχεδίου πόλεως μεταξύ των οδών Κανδάνου και Καμάρες στη Μυτιλήνη έμπροσθεν ιδιοκτησίας Καραγεωργίου Χαράλαμπου 3

Τροποποίηση σχεδίου πόλης Τρικάλων στο Ο.Τ. Γ644 στην περιοχή «Αγία Μονή Ι» με το χαρακτηρισμό του ιδιωτικού δρόμου σε δημοτικό πεζόδρομο 4

ΑΠΑΛΛΟΤΡΙΩΣΕΙΣ

ΑΠΟΦΑΣΕΙΣ

Αριθ. 1132278/9348ΠΕ/0010 (1)

Αναγκαστική απαλλοτρίωση έκτασης για την ανέγερση διδακτήριου του 11ου Δημοτικού και 9ου Νηπιαγωγείου Αγ. Αναργύρων.

ΟΙ ΥΠΟΥΡΓΟΙ ΟΙΚΟΝΟΜΙΚΩΝ ΚΑΙ ΕΘΝΙΚΗΣ ΠΑΙΔΕΙΑΣ ΚΑΙ ΘΡΗΣΚΕΥΜΑΤΩΝ

Έχοντας υπόψη:

1. Τις διατάξεις του Ν.Δ/τος 797/1971 «περί αναγκαστικών απαλλοτριώσεων» σε συνδυασμό με τις διατάξεις του Β.Δ/τος 139/1971 «περί της αρμοδιότητος των Νομαρχών προς κήρυξιν αναγκαστικών τινων απαλλοτριώσεων».

2. Τις διατάξεις του άρθρου 17 του Α.Ν. 627/1968 «περί Οργανισμού Σχολικων Κτιρίων» σε συνδυασμό με τις διατάξεις του Ν. 513/1976.

3. Το από 24.5.1997 απόσπασμα πρακτικού από τη συνεδρίαση με αριθμ. 2015/24.6.1997 του Διοικητικού Διοικητικού Συμβουλίου του Οργανισμού Σχολικών Κτιρίων».

4. Το από 8.11.1995 πρακτικό καταλληλότητας τη απαλλοτριούμενης έκτασης, που καταρτίστηκε από την κατά Νόμο Επιτροπή.

5. Την 1107147/1239/0006Α/4.10.1996 (ΦΕΚ 922/ 7.10.96 τ. Β) κοινή απόφαση του Πρωθυπουργού και του Υπουργού Οικονομικών, σχετικά με ανάθεση αρμοδιοτήτων στους Υφυπουργούς Οικονομικών, αποφασίζουμε:

Κηρύσσουμε την αναγκαστική απαλλοτρίωση, για λόγους δημόσιας ωφέλειας και ειδικότερα για την ανέγερση διδακτηρίου του 11ου Δημοτικού και 9ου Νηπιαγωγείου Αγ. Αναργύρων έκτασης συνολικού εμβαδού 1.708 μ2 που βρίσκεται στην περιοχή Δήμου Αγίων Αναργύρων Νομού Αττικής μεταξύ των οδών Σοφ. Βενιζέλου και δύο Πεζοδρόμων και εικονίζεται με κλίμακα 1:500 και με στοιχεία (Β-Κ-Ε-Α-Β) και (Ι-Θ-Η-Η΄-Ι΄Ι) στο από Ιουλίου 1997 και με αριθμ. 1194 κτηματολογικό διάγραμμα-πίνακα, το οποίο αποτελεί ακριβές αντίγραφο από την πινακίδα της Τ.Υ. του Δήμου Αγίων Αναργύρων και έχουν αναθεωρηθεί για τη Διεύθυνση Γηπέδων του Οργανισμού Σχολικών Κτιρίων από το Γεώργιο Μορφόπουλο.

Στην έκταση που απαλλοριώνεται προβάλλουν δικαιώματα κυριότητας οι Θεοδώρα χα Αχιλλέα Κατράκη, Βασιλική Κολοκυθάκου, Κουντουριώτης Φώτης του Σωτηρίου κ.λ.π.

Η απαλλοτρίωση κηρύσσεται υπέρ και με δαπάνη του Οργανισμού Σχολικών Κτιρίων.

Η απόφαση αυτή να δημοσιευθεί στην Εφημερίδα της Κυβερνήσεως.

Αθήνα, 20 Ιανουαρίου 1998

ΟΙ ΥΠΟΥΡΓΟΙ

ΥΦΥΠΟΥΡΓΟΣ ΟΙΚΟΝΟΜΙΚΩΝ
Γ. ΔΡΥΣ

ΕΘΝ. ΠΑΙΔΕΙΑΣ & ΘΡΗΣ/ΤΩΝ
ΓΕΡ. ΑΡΣΕΝΗΣ

ΠΟΛΕΟΔΟΜΙΑ

ΑΠΟΦΑΣΕΙΣ

Αριθ. 1861 (2)

Έγκριση ρυμοτομικού σχεδίου στον οικισμό Κρέντη Κερασοχωρίου Νομού Ευρυτανίας.

Ο ΝΟΜΑΡΧΗΣ ΕΥΡΥΤΑΝΙΑΣ

Έχοντας υπόψη:

1. Τις διατάξεις του Ν.Δ/τος της 17.7.23 όπως μεταγενέστερα τροποποιήθηκαν και συμπληρώθηκαν και ειδικότερα το άρθρο 3.

2. Τις διατάξεις του Ν. 1577/85 (ΦΕΚ 210/Α) και ειδικότερα τα άρθρα 7, 8 παρ. 1 και 9 παρ. 8.

3. Το Π.Δ. 20.8.85 (ΦΕΚ 414/Δ) καθώς και τις προδιαγραφές που εγκρίθηκαν από το ΥΧΟΠ για την εκπόνηση πολεοδομικών μελετών σε οικισμούς κάτω των 2.000 κατοίκων.

4. Την απόφαση 127/27.1.88 όπως τροποποιήθηκε με την 416/97 απόφαση «περί καθορισμού ορίων του οικισμού Κρέντη Κερασοχωρίου.

5. Την υπ' αριθμ. απόφαση 123259/92 απόφαση του Υπουργού Γεωργίας περί διάθεσης δημόσιας δασικής έκτασης στον οικισμό Κρέντη Κερασοχωρίου Ευρυτανίας.

6. Τις διατάξεις του Ν.Δ. 314/68 (ΦΕΚ 47 Α) όπως μεταγενέστερα τροποποιήθηκαν και συμπληρώθηκαν με το υπ' αριθμ. 1018/71 Ν.Δ/γμα (ΦΕΚ 220 Α) παράγρ. 3 του άρθρου 34 του Ν. 1577/85 (ΦΕΚ 210 Α).

7. Την υπ' αριθμ. 53/97 γνωμοδότηση του Κοινοτικού Συμβουλίου Κερασοχωρίου.

8. Το υπ' αριθμ. 3/97 πρακτικό ΣΧΟΠ Ν. Ευρυτανίας, αποφασίζουμε:

1. Την έγκριση του ρυμοτομικού σχεδίου σε περιοχή εντός των ορίων του οικισμού Κρέντη Κερασοχωρίου για την αποκατάσταση αστέγων με τη δημιουργία έξι (6) οικοδομικών τετραγώνων όπως φαίνεται στο διάγραμμα που θεωρήθηκε από τη Δ/νση Πολεοδομίας του Ν. Ευρυτανίας.

ΙΙ. Οι όροι και περιορισμοί δόμησης καθορίζονται ως εξής:

α) αρτιότητα ελάχιστο εμβαδού 400 τ.μ. ελάχιστο πρόσωπο 14,00 μ.

β) Μέγιστη κάλυψη 50%

γ) Συντελεστής δόμησης 1,00

δ) Ως μέγιστο ύψος των κτιρίων ορίζονται τα επτά και ήμισυ (7.50 μ.) μέτρα.

Το ύψος τούτο μετρείται από το υψηλότερο σημείο της τομής του περιγράμματος της κατόψεως του κτιρίου με το φυσικό ή διαμορφωμένο έδαφος.

Το κτίριο δεν μπορεί σε καμμία περίπτωση λόγω κλίσεως του εδάφους να υπερβεί το μέγιστο ύψος των 8,50 μέτρων σε οποιοδήποτε σημείο αυτού.

Επιβάλλεται η κατασκευή τετράριχτης στέγης ύψους έως 2.00 μ. υπεράνω του μεγίστου ύψους με επικάλυψη από κεραμίδια ή πλάκες.

ε) Απόσταση κτιρίων από τα πλάγια και οπίσθια όρια των οικοπέδων όπου αυτά δεν εφάπτονται ορίζονται τα 2,50 μ.

Επιτρέπεται μέσα στην απόσταση αυτή των 2, 50 μ. κατασκευή εξωστών πλάτους μέχρι 1,00 μ.

Τα σχέδια που συνοδεύουν την απόφαση αυτή θα δημοσιευθούν στην Εφημερίδα της Κυβερνήσεως και θα αναρτηθούν στο κτίριο της Δ/νσης Πολεοδομίας και Περιβ. της Νομαρχιακής Αυτοδιοίκησης Ευρυτανίας για χρονικό διάστημα ενός μηνός από την ημερομηνία δημοσίευσης της απόφασης αυτής στην Εφημερίδα της Κυβέρνησης.

Από τις διατάξεις αυτής της απόφασης δεν προκαλείται δαπάνη δαπάνη σε βάρος του Προϋπολογισμού της Κοινότητας Κερασοχωρίου ούτε σε βάρος του Κρατικού Προϋπολογισμού.

Η απόφαση αυτή να δημοσιευθεί στην Εφημερίδα της Κυβερνήσεως.

Καρπενήσι, 21 Ιανουαρίου 1998

Ο Νομάρχης

ΔΗΜΟΣΘΕΝΗΣ ΤΣΑΜΑΚΗΣ

ΝΟΜΑΡΧΙΑ ΕΥΡΥΤΑΝΙΑΣ
ΓΡΑΦΕΙΟ ΤΟΠΟΓΡΑΦΙΚΗΣ

ΤΙΤΛΟΣ ΣΧΕΔΙΟΥ ΤΟΠΟΓΡΑΦΙΚΟ ΔΙΑΓΡΑΜΜΑ
ΟΙΚΟΔΟΜΙΚΩΝ ΤΕΤΡΑΓΩΝΩΝ
ΕΠΕΚΤΑΣΗ ΣΥΝΟΙΚΙΣΜΟΥ ΚΡΕΝΤΗ ΚΕΡΑΣΟΧΩΡΙΟΥ
ΚΛΙΜΑΞ 1:500

ΓΙΑ ΤΗ ΣΥΝΤΑΞΗ ΚΑΙ ΣΧΕΔΙΑΣΗ — Κώγλος Μπρίκας τοπ/φος μηχ/κος με

Καρπενήσι Αύγουστος [illegible]

1. ΥΠΟΜΝΗΜΑ
Η ΑΠΟΤΥΠΩΣΗ ΕΓΙΝΕ ΤΑΧΥΜΕΤΡΙΚΑ
ΑΙ ΣΥΝΤΕΤΑΓΜΕΝΑΙ ΤΟΥ ΚΑΝΝΑΒΟΥ
ΕΛΗΦΘΗΣΑΝ ΑΥΘΑΙΡΕΤΩΣ

2. ΥΠΟΜΝΗΜΑ
Οι πλευρομετρήσεις των οικοπέδων τετραγώνων και των οικοπέδων ελήφθησαν με την μετροταινία

3. ΥΠΟΜΝΗΜΑ

	ΣΤΡ. Μ²
1. [illegible] δασική έκταση για ρυμοτομία στον οικισμό Κρέντη με [illegible] αριθ. 123250/17-4-92 του Υπουργείου Γεωργίας [illegible] της	= 35.708
[illegible] ρυμοτομηθη: Οικόπεδα Κοινόχρηστοι χώροι και δρόμοι μαζί	= 10.979
[illegible] που δεν ρυμοτομήθηκε και θα παραμείνει [illegible] έκταση ως απαλλοτρίωση	= 24.729
ΣΥΝΟΛΟ	= 35.7[illegible]

ΡΥΜΟΤΟΜΙΚΟ ΣΧΕΔΙΟ ΣΤΟΝ ΟΙΚΙΣΜΟ ΚΡΕΝΤΗ ΚΕΡΑΣΟΧΩΡΙΟΥ

ΟΡΟΙ ΔΟΜΗΣΗΣ

Αρτιότητα: Ελάχ. Εμβαδό 400.00 μ²
Ελάχ. Πρόσωπο 14.00 μ
Μέγιστη Κάλυψη 50%
Σ.Δ. 1.00
Μέγιστο ύψος 7.50 μ + 2.00 μ για στέγη

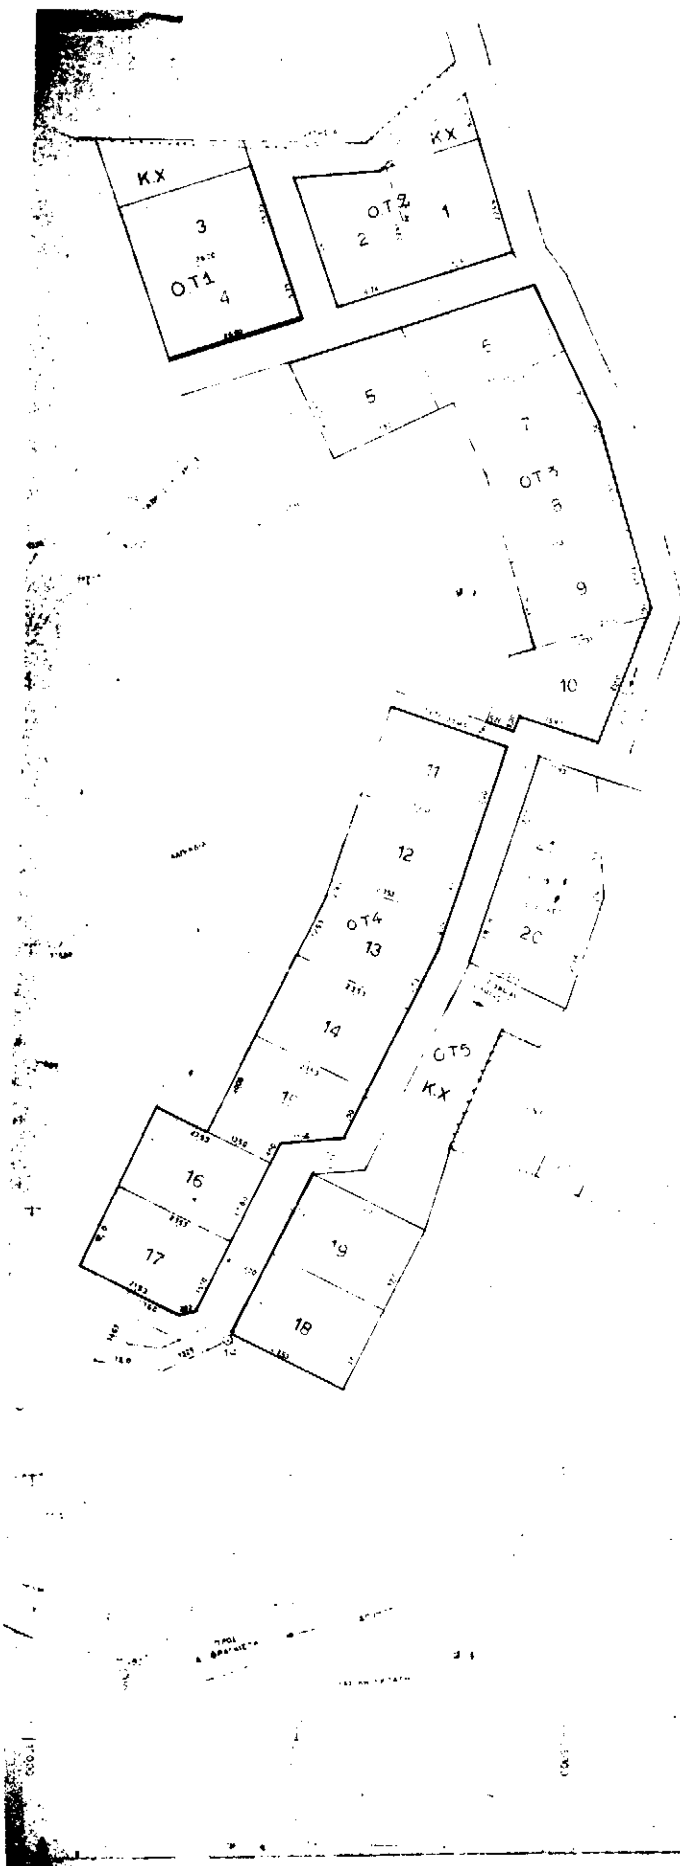
Απόσταση κτιρίων από τα πλάγια και οπίσθια όρια οικοπέδου όπου αυτά δεν εφάπτονται 2.50 μ

ΣΥΝΟΔΕΥΕΙ ΤΗΝ ΑΡΙΘ. 1861/98 ΑΠΟΦΑΣΗ ΝΟΜΑΡΧΗ

ΘΕΩΡΗΘΗΚΕ ΚΑΡΠΕΝΗΣΙ 21-1-98
Η Δ/ΝΣΗ



ΣΥΝΤΑΞΑΣ
[illegible]
ΤΕ


Κ.Χ
3
ΟΤ1
4
Κ.Χ
ΟΤ2
1
2
5
6
7
ΟΤ3
8
9
10
11
12
ΟΤ4
13
14
16
17
18
19
20
ΟΤ5
Κ.Χ

Αριθ. 6505 (3)

Τροποποίηση εγκεκριμένου σχεδίου πόλεως μεταξύ των οδών Κανδάνου και Καμάρες στη Μυτιλήνη έμπροσθεν ιδιοκτησίας Καραγεωργίου Χαράλαμπου.

Ο ΝΟΜΑΡΧΗΣ ΛΕΣΒΟΥ

Έχοντας υπόψη:

1. Τις διατάξεις του Ν. 2240/16.9.94 ΦΕΚ 153 Α.

2. Το άρθρο 14 του Ν. 2273/27.12.94 ΦΕΚ 233 Α.

3. Τις διατάξεις του Ν. 2218/94 Ίδρυση Νομαρχιακής Αυτοδιοίκησης και τροποποίηση διατάξεων για την Πρωτοβάθμια Αυτοδιοίκηση και την Περιφέρεια.

4. Το εδάφιο 1ιζ του άρθρου 13 του Ν. 2218/94 σύμφωνα με το οποίο το Νομαρχιακό Συμβούλιο είναι αρμόδιο για την συγκρότηση των συλλογικών οργάνων.

5. Την υπ' αριθμ. 19/1.4.1995 απόφαση του Νομ. Συμβουλίου Λέσβου ΦΕΚ 394 τ. Β'/11.5.95 περί Οργανισμού Οργάνωσης και λειτουργίας της Ν.Α. Λέσβου.

6. Την υπ' αριθμ. Π. 1031/1997 Απόφαση Νομάρχη Λέσβου για τη συγκρότηση του Σ.Χ.Ο.Π. του Νομού.

7. Τις διατάξεις του από 17.7.1923 «περί σχεδίων πόλεων και κωμών του Κράτους», όπως τροποποιήθηκε και συμπληρώθηκε μεταγενέστερα.

8. Τις διατάξεις του Ν. 1337/83 όπως αυτός τροποποιήθηκε και συμπληρώθηκε μεταγενέστερα.

9. Το Π.Δ. της 25-8/5.12.1988 με το οποίο εγκρίθηκε το ρυμοτομικό σχέδιο στο Βόρειο τμήμα της πόλεως Μυτιλήνης όπου βρίσκεται και η ιδιοκτησία Καραγεωργίου Χαράλαμπου.

10. Το υπ' αριθμ. πρωτ. 6041/12.9.1997 έγγραφο του Δήμου Μυτιλήνης με το οποίο μας διαβιβάστηκαν όλα τα δικαιολογητικά για την τροποποίηση του εγκεκριμένου σχεδίου πόλεως μαζί με την υπ' αριθμ. 261/1997 απόφαση του Δημοτικού Συμβουλίου Μυτιλήνης.

11. Τη γνωμοδότηση του Σ.Χ.Ο.Π. του Νομού Λέσβου που εκφράστηκε στο υπ' αριθμ. 23/15.12.1997 πρακτικό του θέμα 4, αποφασίζουμε:

Εγκρίνουμε την τροποποίηση του εγκεκριμένου ρυμοτομικού σχεδίου της πόλης Μυτιλήνης όπως φαίνεται στο συνοδευτικό απόσπασμα εγκεκριμένου σχεδίου Κ.Λ. 1:1000, ήτοι εγκρίνει τον υφιστάμενο δρόμο ο οποίος κατεργείτο από το σχέδιο πόλεως.

Η ισχύς της απόφασης αυτής αρχίζει από την ημερομηνία δημοσίευσής της σε Φ.Ε.Κ.

Η απόφαση αυτή δεν επιφέρει επιβάρυνση στον Κρατικό ή το Νομαρχιακό Προϋπολογισμό.

Η απόφαση αυτή να δημοσιευθεί στην Εφημερίδα της Κυβερνήσεως.

Μυτιλήνη, 16 Δεκεμβρίου 1997

Ο Νομάρχης

ΑΛΕΚΟΣ ΜΑΘΙΕΛΗΣ

ΤΡΟΠΟΠΟΙΗΣΗ ΕΓΚΕΚΡ. ΣΧΕΔΙΟΥ
ΠΟΛΕΩΣ ΜΥΤΙΛΗΝΗΣ
ΜΕΤΑΞΥ ΤΩΝ ΟΔΩΝ
ΚΑΝΔΑΝΟΥ
5 ΚΑΜΑΡΕΣ

ΠΡΟΤΑΣΗ ΤΡΟΠΟΠΟΙΗΣΗΣ ΡΥΜ. ΣΧΕΔΙΟΥ
(ΔΙΑΤΗΡΗΣΗ ΔΡΟΜΟΥ)

1) Π. Βασι...
2) Ο. Ιωαννίδου
3) Β. Πρωτοψάλτης
4) ...

ΠΡΟΤΕΙΝΟΜΕΝΗ ΟΙΚ.-ΡΥΜ. ΓΡΑΜΜΗ

ΚΑΤΑΡΓΟΥΜΕΝΗ ΟΙΚ.-ΡΥΜ. ΓΡΑΜΜΗ

ΘΕΩΡΗΘΗΚΕ
Μυτιλήνη ... 199..
Η ΠΡΟΪΣΤΑΜΕΝΗ ΠΥΔΜ
ΣΤΥΛΙΑΝΙΔΟΥ ΜΑΡΙΑΝΘΗ

ΒΑΣΙΛΗΣ ΣΤ. ΤΕΝΤΟΜΑΣ
ΔΙΠΛΩΜ. ΠΟΛΙΤΙΚΟΣ ΜΗΧΑΝΙΚΟΣ
ΕΘΝΙΚΟΥ ΜΕΤΣΟΒΙΟΥ ΠΟΛΥΤΕΧΝΕΙΟΥ
ΜΕΛΟΣ Τ.Ε.Ε. ΑΡΙΘΜΟΣ ΜΗΤΡΩΟΥ 20348
ΚΕΝΤΡΙΚΟ: ΚΑΡΑΝΤΩΝΗ 2 - ΜΥΤΙΛΗΝΗ ☎ 27100
ΥΠΟΚΑΤΑΣΤΗΜΑ: ΜΑΝΤΑΜΑΔΟΣ ☎ (0253) 61277
ΑΦΜ 14886800 ΔΟΥ ΜΥΤΙΛΗΝΗΣ

Μυτιλήνη .../.../97
ο μηχανικός

Αριθ.336/97 (4)

Τροποποίηση σχεδίου πόλης Τρικάλων στο Ο.Τ. Γ644 στην περιοχή «Αγία Μονή Ι» με το χαρακτηρισμό του ιδιωτικού δρόμου σε δημοτικό πεζόδρομο.

ΤΟ ΔΗΜΟΤΙΚΟ ΣΥΜΒΟΥΛΙΟ ΤΡΙΚΑΛΩΝ

Έχοντας υπόψη:

1. Το από 27.7.87 (ΦΕΚ 149/Δ/10.8.87) «Περί μεταβίβασης αρμοδιοτήτων τροποποιήσεων σχεδίου πόλης και πολεοδομικών εφαρμογών στο Δήμο Τρικκαίων».

2. Τις διατάξεις του από 17.7.1923 Ν.Δ/τος περί σχεδίου πόλης κτλ.

3. Το από 15.4.88 Π.Δ. (ΦΕΚ 449/Δ/29.6.88) περί έγκρισης της πολεοδομικής μελέτης της πολεοδομικής ενότητας IV (Αγία Μονή-Γαρδικάκι-Αμπελάκια) του Δήμου Τρικκαίων.

4. Τις με αριθμ. 223/96 και 5/97 ομόφωνες αποφάσεις υπέρ της κατ' αρχή έγκρισης της ανωτέρω τροποποίησης.

5. Τις με αριθμ. 11η/πρακ. 16ο/12.11.96 και αριθμ. 2η/πρακ. 13ο/11.11.97 γνωμοδοτήσεις του ΣΧΟΠ υπέρ της έγκρισης της ανωτέρω τροποποίησης, αποφασίζει ομόφωνα:

Εγκρίνει την τροποποίηση του σχεδίου πόλης Τρικάλων, στο Ο.Τ. Γ644 της περιοχής «Αγία Μονή Ι» με το χαρακτηρισμό του ιδιωτικού δρόμου μεταξύ των ιδιοκτησιών με ΚΑ 070526 και 070528 ως δημοτικό πεζόδρομο, όπως φαίνεται στο από 23.8.96 τοπογραφικό διάγραμμα του ΤΠ-ΣΧ.Π. του Δήμου Τρικκαίων.

Βεβαιώνει όπως μετά τη δημοσίευση της παρούσας απόφασης ακριβές αντίγραφο του πρωτοτύπου διαγράμματος θα αναρτηθεί στο Δημαρχιακό κατάστημα για δεκαπέντε (15) ημέρες και ότι με την παρούσα τροποποίηση δεν προκαλείται δαπάνη σε βάρος του προϋπολογισμού του Δήμου Τρικκαίων.

Η απόφαση αυτή να δημοσιευθεί στην Εφημερίδα της Κυβερνήσεως.

Τρίκαλα, 26 Ιανουαρίου 1998

Ο Δήμαρχος

ΚΩΝ/ΝΟΣ Δ. ΠΑΠΑΣΤΕΡΓΙΟΥ

ΔΗΜΟΣ ΤΡΙΚΚΑΙΩΝ
ΤΜΗΜΑ ΠΟΛΕΟΔΟΜΙΑΣ &
ΣΧΕΔΙΟΥ ΠΟΛΕΩΣ

ΤΡΟΠΟΠΟΙΗΣΗ ΣΧΕΔΙΟΥ ΠΟΛΗΣ

ΣΤΗΝ ΠΟΛΕΟΔΟΜΙΚΗ ΕΝΟΤΗΤΑ << ΑΓΙΑ ΜΟΝΗ ΤΜΗΜΑ I >> με τον χαρακτηρισμό του ιδιωτικού δρόμου μεταξύ των ιδιοκτησιών με κτηματολογικό αριθμό 070526 και 070528 του Ο.Τ.Γ644 ως δημοτικού πεζόδρομου.

ΥΠΟΜΝΗΜΑ

——— Προτεινόμενη Ρυμοτομία
- - - - Καταργούμενη Ρυμοτομία

ΚΛΙΜΑΚΑ 1:1000

Βεβαίωση. Βεβαιούται ότι η εμφανόμενη στο σχέδιο ρυμοτομία είναι σύμφωνη με την αριθ.5 Ι/1997 απόφαση του Δ.Σ. και την αρ. 336/97 Α.Δ.Σ.

Ο ΔΗΜΑΡΧΟΣ

ΚΩΝ/ΝΟΣ Δ. ΠΑΠΑΣΤΕΡΓΙΟΥ

ΣΥΝΕΤΑΓΗ Τρίκαλα 4/12/1996 ΖΩΗ ΠΙΣΚΟΙΑ ΠΡΟΪΣΤΑΜΕΝΗ Τ.Π.-ΣΧ.Π	ΘΕΩΡΗΘΗΚΕ Τρίκαλα 4/12/96 Ο Δ/ΝΤΗΣ ΤΕΧ. ΥΠΗΡΕΣΙΩΝ ΚΩΝ/ΝΟΣ ΚΑΤΣΑΡΟΣ ΠΟΛΙΤΙΚΟΣ ΜΗΧΑΝΙΚΟΣ

ΤΟ Σ.Χ.Ο.Π

Το παρόν συνοδεύει την υπ' αριθμ. ... γνωμοδότηση του Σ.Χ.Ο.Π

Η ΓΡΑΜΜΑΤΕΑΣ

N. ...

ΕΛΕΓΧΘΗΚΕ Τρίκαλα 30/10/97 ΘΕΩΡΗΘΗΚΕ Τρίκαλα 3/11/97 Ο ΠΡΟΪΣΤΑΜΕΝΟΣ	ΕΓΚΡΙΝΕΤΑΙ Τρίκαλα Ο ΝΟΜΑΡΧΗΣ ΣΤΕΦΑΝΟΣ ΠΑΤΡΑΜΑΝΗΣ

